

## **РЕГЛАМЕНТ ОФОРМЛЕНИЯ СТРОИТЕЛЬНЫХ ПЛОЩАДОК**

## Оглавление

|   |          |
|---|----------|
| <b>1. ОБЩИЕ ПОЛОЖЕНИЯ .....</b>   | <b>3</b> |
| <b>2. ОСНОВНЫЕ ТЕРМИНЫ, ОПРЕДЕЛЕНИЯ И СОКРАЩЕНИЯ.....</b>   | <b>3</b> |
| <b>3. НОРМАТИВНЫЕ ССЫЛКИ .....</b>   | <b>3</b> |
| <b>4. ОБЩИЕ ТРЕБОВАНИЯ .....</b>   | <b>4</b> |
| Приложение 1 Типовые решения временных ограждений строительных площадок.....   | 5        |
| Приложение 2 Тип 1. Сигнальное ограждение.....   | 6        |
| Приложение 3 Тип 2.1. Защитное ограждение на проезжей части .....   | 7        |
| Приложение 4 Тип 2.2. Защитное ограждение вне проезжей части .....   | 10       |
| Приложение 5 Тип 2.3. Защитно-охранное ограждение.....   | 12       |
| Приложение 6 Тип 2.4. Защитно-охранное ограждение с пешеходной галереей .....   | 14       |
| Приложение 7 Защитные ограждения с применением блоков типа «Нью Джерси» .....   | 16       |
| Приложение 8 Тип 2.5. Стандартное ограждение, используемое на НЕ видовых местах .....   | 17       |
| Приложение 9 Тип 2.6. Универсальная навесная информационная панель .....   | 19       |
| Приложение 10 Размещение логотипов временного ограждения Градостроительного<br>комплекса .....   | 21       |
| Приложение 11 Устройство пункта мойки колес автомобильного транспорта .....   | 22       |
| Приложение 12 Информационный щит/Паспорт объекта.....   | 23       |
| Приложение 13 Информационный щит/Охрана труда и пожарная безопасность .....   | 24       |
| Приложение 14 Информационный щит/План со строящимися основными и<br>вспомогательными зданиями и сооружениями, въездами, подъездами, местонахождением<br>водоисточников, средств пожаротушения и связи ..... | 25       |
| Приложение 15 Обозначение построенных этажей .....   | 26       |

## 1. ОБЩИЕ ПОЛОЖЕНИЯ

1.1. Настоящий Регламент оформления строительных площадок (далее Регламент) устанавливает принцип единообразия дизайна и исполнения экстерьера строительных площадок на объектах строительства Автономной некоммерческой организации «Развитие социальной инфраструктуры» (далее АНО «РСИ»).

1.2. Настоящий Регламент регулирует отношения АНО «РСИ» и Генподрядчика при проведении строительно-монтажных работ по договору генерального подряда.

## 2. ОСНОВНЫЕ ТЕРМИНЫ, ОПРЕДЕЛЕНИЯ И СОКРАЩЕНИЯ

### 2.1. Термины и определения

2.1.1. **Генподрядчик** – лицо, осуществляющее строительно-монтажные работы по договору генерального подряда.

2.1.2. **Сигнальное ограждение** - ограждение, предназначенное для обозначения границ участка, территории в местах проведения работ.

2.1.3. **СКУД с Face ID** – совокупность средств контроля и управления доступом с технологией биометрического распознавания лиц, обладающих технической, информационной, программной и эксплуатационной совместимостью, обеспечивающих получение, обработку и передачу информации о строительных кадрах на строительной площадке объекта.

2.1.4. **Защитное ограждение** - ограждение, предназначенное для предотвращения доступа посторонних лиц на участки, территории в местах проведения работ.

2.1.5. **Защитно-охранное ограждение** - ограждение, предназначенное для предотвращения доступа посторонних лиц на территории, участки в местах проведения работ, а также для охраны материальных ценностей, размещенных на территориях, участках на месте проведения работ.

### 2.2. Сокращения

2.2.1. **Генподрядчик** – генеральный подрядчик.

2.2.2. **СМР** – строительно-монтажные работы.

## 3. НОРМАТИВНЫЕ ССЫЛКИ

3.1. Градостроительный кодекс Российской Федерации от 29.12.2004 № 190-ФЗ.

3.2. Постановление Правительства города Москвы от 19.05.2015 № 299-ПП «Об утверждении Правил проведения земляных работ, установки временных ограждений, размещения временных объектов в городе Москве».

3.3. Регламент обеспечения объектов строительства информационно-коммуникационными услугами и СКУД с Face ID АНО «РСИ».

#### **4. ОБЩИЕ ТРЕБОВАНИЯ**

4.1. До начала производства работ Генподрядчик обеспечивает ограждение строительной площадки, размещение на строительной площадке штаба строительства и бытового городка, размещение устройства пункта мойки колес городского транспорта, наличие информационных щитов.

4.2. В соответствии с требованиями Регламента обеспечения объектов строительства информационно-коммуникационными услугами и СКУД с Face ID АНО «РСИ» Генподрядчик обеспечивает объект информационно-коммуникационными технологиями.

4.3. Ограждение строительной площадки осуществляется в соответствии с типовыми решениями временных ограждений строительных площадок, которые приведены в приложениях 1-10.

4.4. Образец размещения устройства пункта мойки колес городского транспорта приведен в приложении 11.

4.5. Образцы оформления информационных щитов приведены в приложениях 12-15.

Типовые решения временных ограждений строительных площадок



Тип 1. Сигнальное ограждение

Общий вид



Альбом типовых ограждений




Тип 1 Сигнальное ограждение







## Тип 2.1. Защитное ограждение на проезжей части

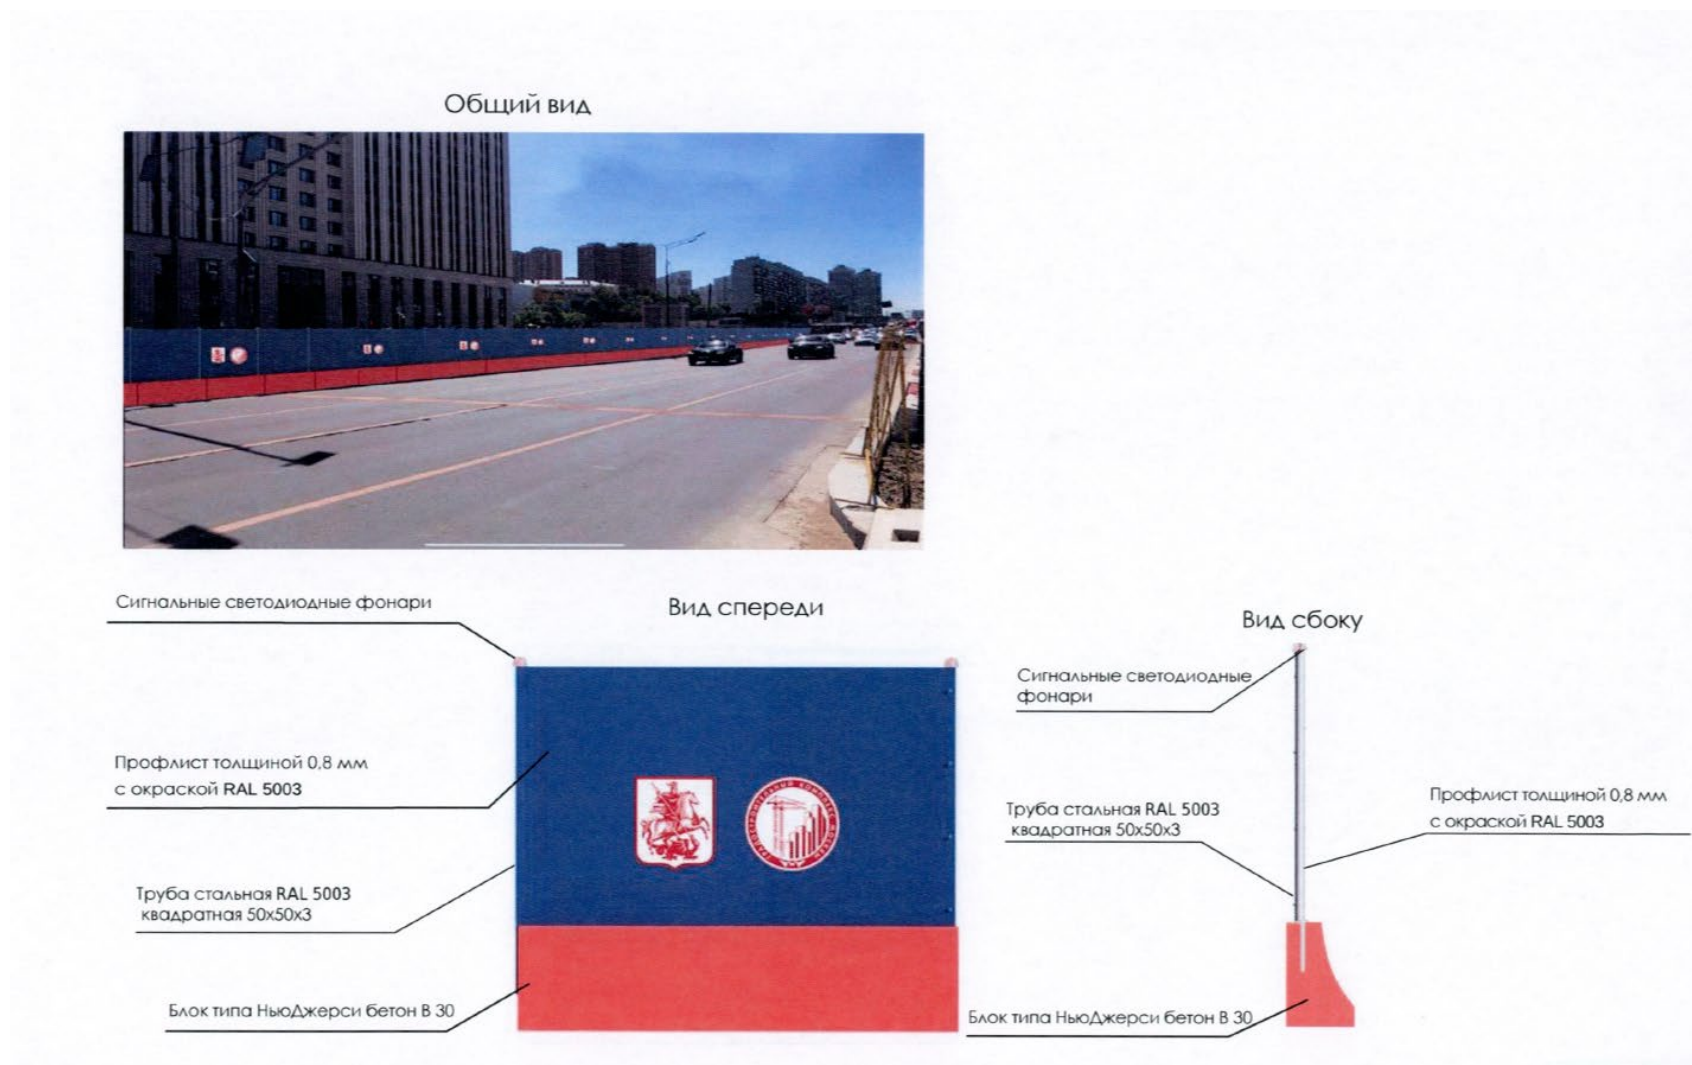




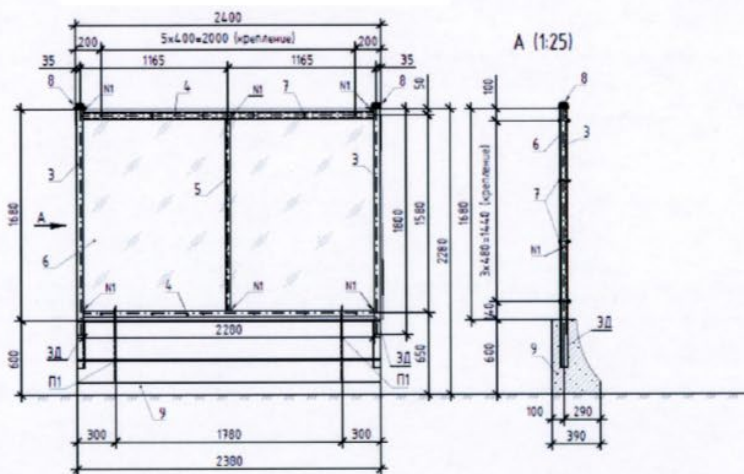

Закладная деталь  
ЗД (1:5)

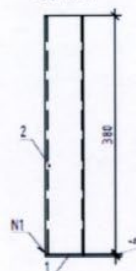

Закладная деталь  
петля П1 (1:5)

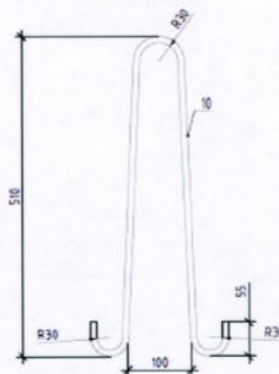


Ведомость объемов работ

| № п/п | Наименование видов работ и материалов                                                                                                | Ед. изм. | Кол. | Примечание |
|-------|---|----------|------|------------|
| 1     | Монтаж и укладка железобетонных конструкций разделительной полосы типа "Нью Джерси", блок БП-1 и фундаментных блоков ФБС             | шт.      | 1    | 0,70 м³    |
| 2     | Окраска оштукатуренных бетонных и оштукатуренных поверхностей лаком ХВ-704                                                           |          |      | 10,00 м²   |
| 3     | Установка закладных деталей весом до 4 кг (ЗД)                                                                                       | кг       | 0,22 |            |
| 4     | Полоса 4x60 ГОСТ 103-2006/Стэнс ГОСТ 535-2005, L=60 (Поз. 1)                                                                         | кг       | 0,56 |            |
| 5     | Установка закладных деталей весом до 4 кг (П1)                                                                                       | кг       | 1,38 |            |
| 6     | Монтаж мелких конструкций из стали различного профиля массой до 20 кг                                                                | шт.      | 20   |            |
| 7     | Монтаж светильников с лампами накаливания, светильника местного освещения (Светильник светодиодный фары тип NRL-01 (ФС-12)) (Поз. 8) | шт.      | 2    |            |

1. Все размеры даны в мм.
2. Конструктивную документацию по типам ограждения (КМД) завод-изготовитель должен предварительно предоставить на дополнительное согласование.
3. Фундаментные блоки и металлический каркас имеют 2-х кратную обрачиваемость.

|            |            |            |            |            |      |                                                   |        |      |        |
|------------|------------|------------|------------|------------|------|---------------------------------------------------|--------|------|--------|
| Изм.       | Исполн.    | Лист       | № док.     | Подп.      | Дата | Тип 2.3 Зонирование ограждения на проектной части | Сводн. | Лист | Листов |
| Разраб.    | Гл. спец.  | Инж. спец. | Инж. спец. | Инж. спец. |      |                                                   |        |      |        |
| Инж. спец. | Инж. спец. | Инж. спец. | Инж. спец. | Инж. спец. |      |                                                   |        |      |        |
| Инж. спец. | Инж. спец. | Инж. спец. | Инж. спец. | Инж. спец. |      |                                                   |        |      |        |
| Инж. спец. | Инж. спец. | Инж. спец. | Инж. спец. | Инж. спец. |      |                                                   |        |      |        |


Тип 2.2. Защитное ограждение вне проезжей части

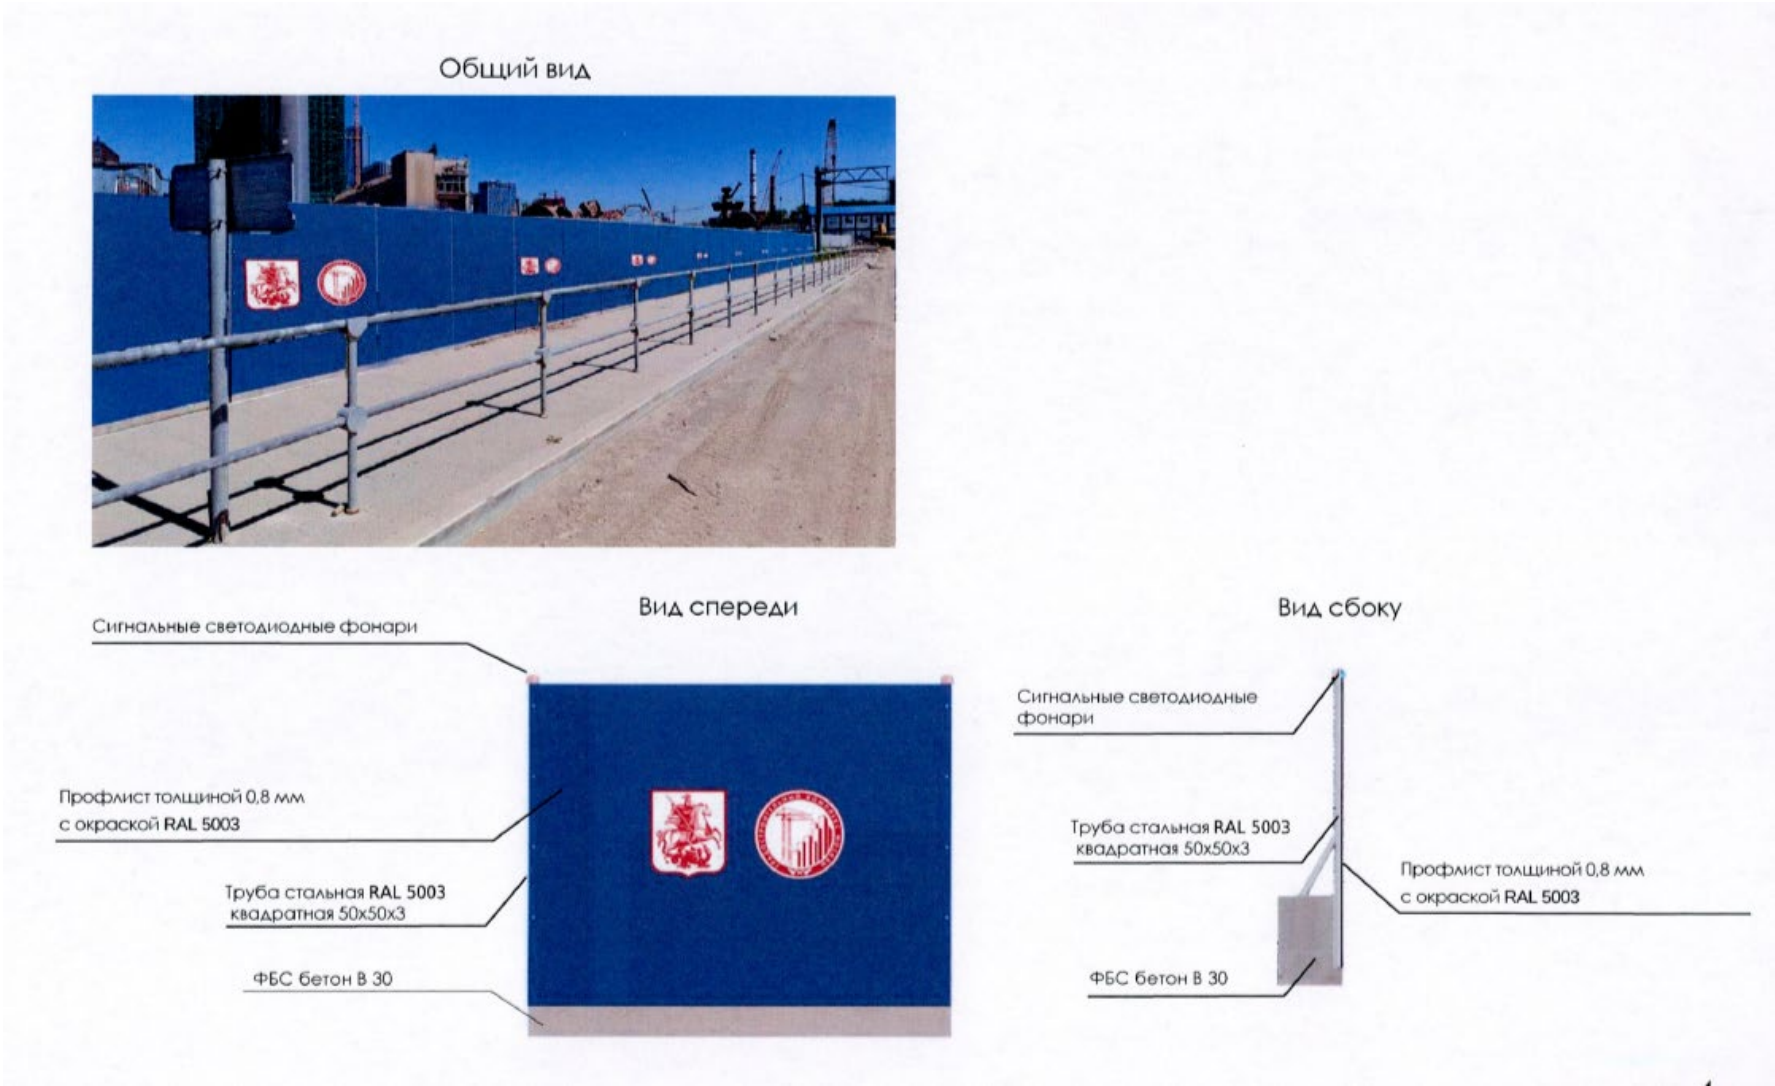



Ведомость объемов работ

| № п/п | Наименование видов работ и материалов                                                                                                  | Ед. изм. | Кол.  | Примечание |
|-------|---|----------|-------|------------|
| 1     | Укладка блоков   |          |       |            |
|       | Бетон В30, F300, W8 (Фундаментный блок ФБС) (Поз. 13)                                                                                  | шт.      | 1     | 0,56 м³    |
| 2     | Окраска оштукатуренных бетонных и оштукатуренных поверхностей лаком ХВ-784                                                             |          |       |            |
|       | Окраска   |          |       | 10,00 м²   |
| 3     | Установка закладных деталей весом до 4 кг (ЗД)                                                                                         |          |       |            |
|       | Полоса 10х90 ГОСТ 103-2006/Ст.энс ГОСТ 535-2005, L=90 (Поз. 1)                                                                         | кг       | 1,28  |            |
|       | Арматура $\Phi 12A240$ (ГОСТ 34028-2016), L=160 (Поз. 2)                                                                               | кг       | 0,56  |            |
|       | Гайки шестигранные нормальные М12 ГОСТ ISO 4032-2014 (Поз. 10)                                                                         | шт.      | 8     |            |
|       | Шайба А.12.01 ГОСТ 11371-78 (Поз. 11)                                                                                                  | шт.      | 8     |            |
| 4     | Установка закладных деталей весом до 4 кг (П1)                                                                                         |          |       |            |
|       | Арматура $\Phi 10A500C$ (ГОСТ 34028-2016), L=1120 (Поз. 12)                                                                            | кг       | 1,38  |            |
| 5     | Монтаж мелких конструкций из стали различного профиля массой до 20 кг                                                                  |          |       |            |
|       | Труба 50х50х3х1410 ГОСТ 8639-82/В 10 ГОСТ 13663-86 (Поз. 3)                                                                            | кг       | 12,15 |            |
|       | Труба 50х50х3х2280 ГОСТ 8639-82/В 10 ГОСТ 13663-86 (Поз. 4)                                                                            | кг       | 19,65 |            |
|       | Труба 40х20х3х1270 ГОСТ 8639-82/В 10 ГОСТ 13663-86 (Поз. 5)                                                                            | кг       | 3,07  |            |
|       | Труба 40х20х3х550 ГОСТ 8639-82/В 10 ГОСТ 13663-86 (Поз. 6)                                                                             | кг       | 2,66  |            |
| 6     | Установка секции   |          |       |            |
|       | Профлист толщиной 0,8 мм 2400х1800х4,8 мм RAL 5003 (Поз. 7)                                                                            | шт.      | 1     |            |
|       | Комплект (Поз. 8):<br>- стальной болт изолированный;<br>- шайба полиамидная (пластиковая) плоская - 2шт;<br>- гайка стальная - 2шт     | шт.      | 20    |            |
| 7     | Монтаж светильников с лампами накаливания, светильника местного освещения (Сигнальные светодиодные фонари тип NTL-01 (ФС-12)) (Поз. 9) | шт.      | 2     |            |

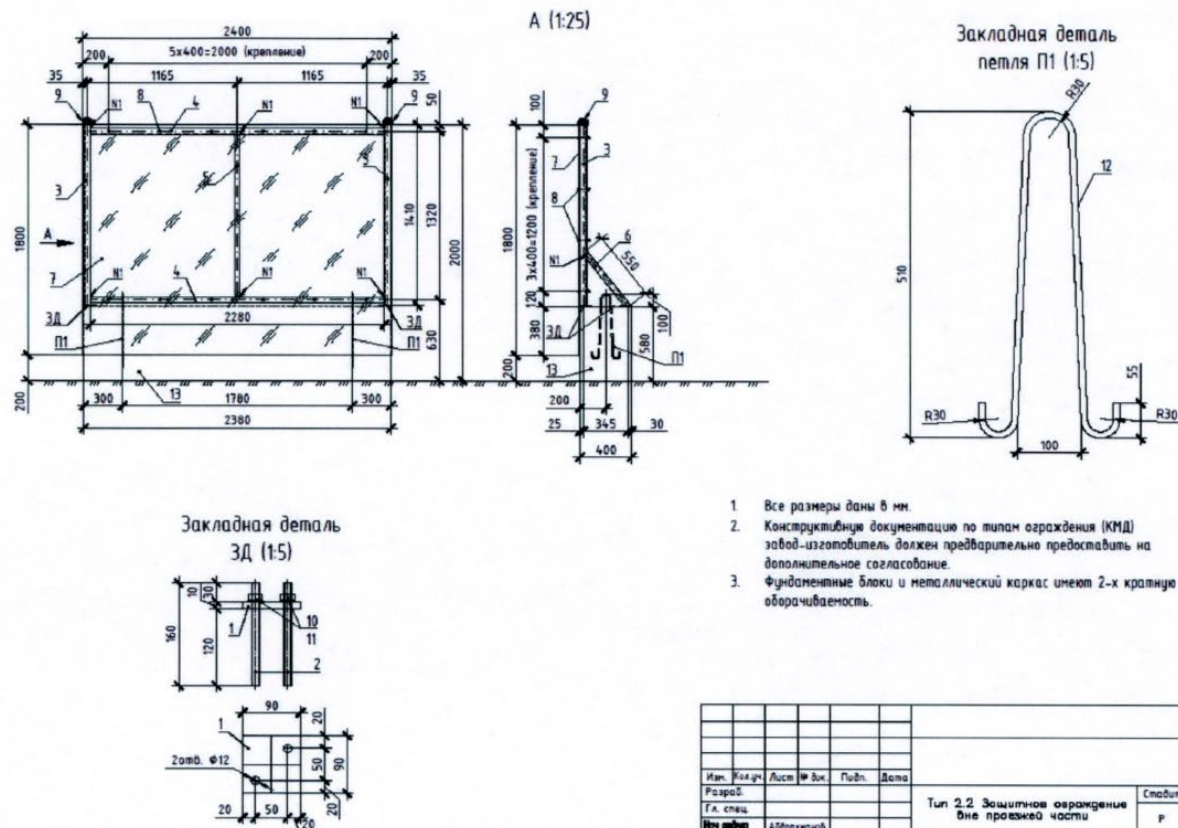


|           |        |      |        |       |      |
|-----------|--------|------|--------|-------|------|
| Изм.      | Кол.ч. | Лист | № док. | Подп. | Дата |
| Разраб.   |        |      |        |       |      |
| Гл. спец. |        |      |        |       |      |
| Исполн.   |        |      |        |       |      |
| Н. контр. |        |      |        |       |      |

|                                                 |        |      |        |
|-------------------------------------------------|--------|------|--------|
| Тип 2.2. Защитное ограждение вне проезжей части | Станд. | Лист | Листов |
|                                                 | Р      |      | 1      |

Формат А4х3

### Тип 2.3. Защитно-охранное ограждение

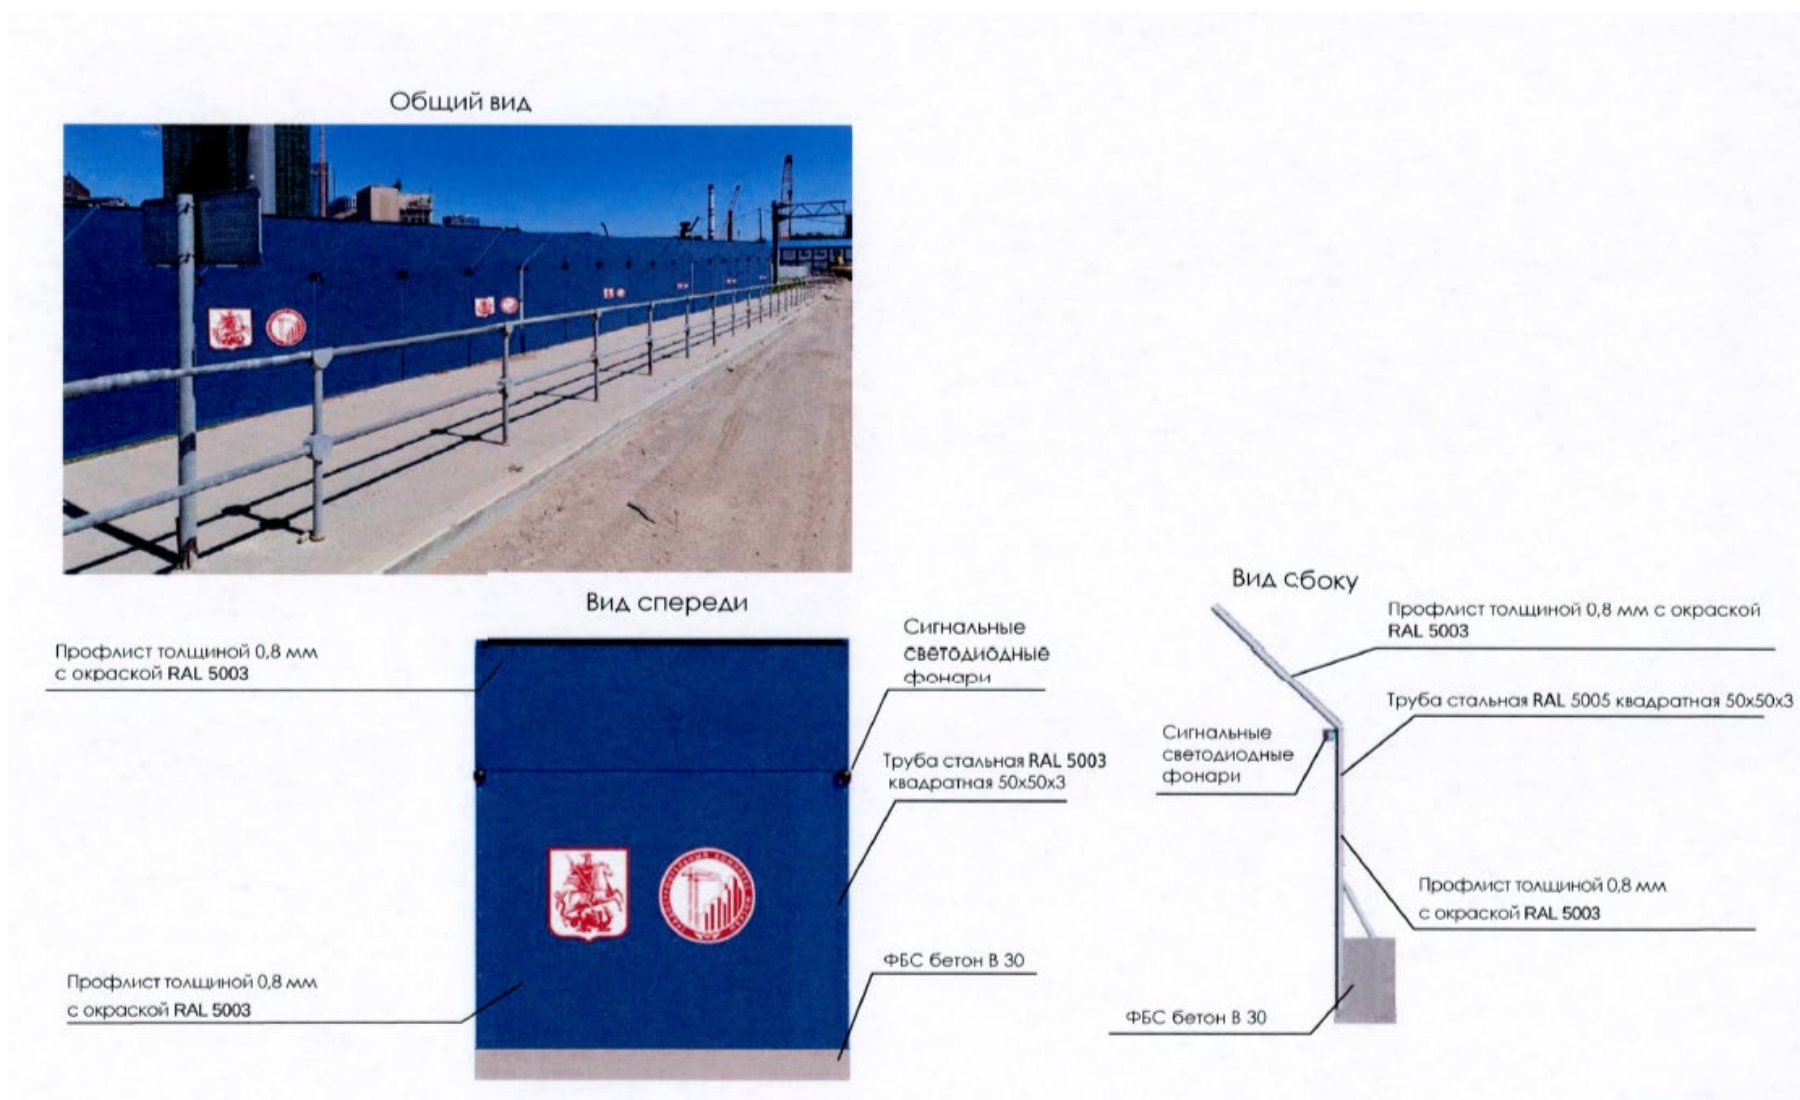



Ведомость объемов работ

| № п/п | Наименование видов работ и материалов   | Ед. изм. | Кол.  | Примечание |
|-------|---|----------|-------|------------|
| 1     | Укладка блоков   |          |       |            |
|       | Бетон В30, F300, W8 (Фундаментный блок ФБС) (Поз. 18)                                                                                                   | шт.      | 1     | 0,56 м³    |
| 2     | Окраска оштукатуренных бетонных и оштукатуренных поверхностей лаком ХВ-784                                                                              |          |       |            |
|       | Окраска   |          |       | 11,40 м²   |
| 3     | Установка закладных деталей весом до 4 кг (ЗД)   |          |       |            |
|       | Полоса 10х90 ГОСТ 103-2006/СтЗнс ГОСТ 535-2005, L=90 (Поз. 7)                                                                                           | кг       | 1,28  |            |
|       | Арматура Ø12A240 (ГОСТ 34028-2016), L=160 (Поз. 8)   | кг       | 0,56  |            |
|       | Гайки шестигранные нормальные М12 ГОСТ ISO 4032-2014 (Поз. 12)                                                                                          | шт.      | 8     |            |
|       | Шайба А.12.01 ГОСТ 11371-78 (Поз. 13)   | шт.      | 8     |            |
| 4     | Установка закладных деталей весом до 4 кг (П1)   |          |       |            |
|       | Арматура Ø10A500С (ГОСТ 34028-2016), L=1120 (Поз.17)   | кг       | 1,38  |            |
| 5     | Монтаж мелких конструкций из стали различного профиля массой до 20 кг                                                                                   |          |       |            |
|       | Труба 50х50х3х14 ГОСТ 8639-82/В 10 ГОСТ 13663-86 (Поз. 1)                                                                                               | кг       | 12,15 |            |
|       | Труба 50х50х3х1140 ГОСТ 8639-82/В 10 ГОСТ 13663-86 (Поз. 2)                                                                                             | кг       | 9,83  |            |
|       | Труба 50х50х3х2280 ГОСТ 8639-82/В 10 ГОСТ 13663-86 (Поз. 3)                                                                                             | кг       | 39,31 |            |
|       | Труба 40х20х3х1270 ГОСТ 8639-82/В 10 ГОСТ 13663-86 (Поз. 4)                                                                                             | кг       | 3,07  |            |
|       | Труба 40х20х3х550 ГОСТ 8639-82/В 10 ГОСТ 13663-86 (Поз. 5)                                                                                              | кг       | 2,66  |            |
|       | Труба 40х20х3х950 ГОСТ 8639-82/В 10 ГОСТ 13663-86 (Поз. 6)                                                                                              | кг       | 2,30  |            |
| 6     | Установка секции   |          |       |            |
|       | Профлист толщиной 0,8 мм 2400х1800х4,8 мм RAL 5003 (Поз. 9)                                                                                             | шт.      | 1     |            |
|       | Профлист толщиной 0,8 мм 2400х1140х4,8 мм RAL 5003 (Поз. 10)                                                                                            | шт.      | 1     |            |
|       | Комплект (крепление панели) (Поз. 11):<br>- стальной болт изолрированный;<br>- шайба полиамидная (пластиковая) плоская - 2шт;<br>- гайка стальная - 2шт | шт.      | 38    |            |
| 7     | Монтаж кровельного покрытия из профилированного листа при высоте здания до 25 м                                                                         |          |       |            |
|       | Профнастил С-8 2400х1140мм толщиной 0,45 мм (Поз. 16)                                                                                                   | шт.      | 1     |            |
| 8     | Установка точечных светодиодных светильников, встраиваемых в конструкции металлических панелей диаметром 100 мм (Поз. 15)                               | шт.      | 2     |            |
| 9     | Монтаж светильников с лампами накаливания, светильника местного освещения (сигнальные светодиодные фонари тип NPL-01 (ФС-12)) (Поз. 14)                 | шт.      | 2     |            |

А (1:25)

Закладная деталь петля П1 (1:5)

Закладная деталь ЗД (1:5)

1. Все размеры даны в мм.  
2. Конструкцию документации по типам ограждения (КМД) завод-изготовитель должен предварительно предоставить на дополнительное согласование.  
3. Фундаментные блоки и металлический каркас имеют 2-х кратную оборачиваемость.

| Изм.      | Кол. изм. | Лист | № док. | Подп. | Дата |
|-----------|-----------|------|--------|-------|------|
| Разраб.   |           |      |        |       |      |
| Пр. спец. |           |      |        |       |      |
| Исполн.   |           |      |        |       |      |
| Н. контр. |           |      |        |       |      |

Тип 2.3 Защитно-ограждение


| Склад | Лист | Листов |
|-------|------|--------|
| Р     |      | 1      |

АНО **ПСИ**

Регламент оформления строительных площадок

Утвержден приказом от 29.10.2025 № ПСИ-П-12-1/204-25  
стр.13 из 26


Тип 2.4. Защитно-охранное ограждение с пешеходной галереей

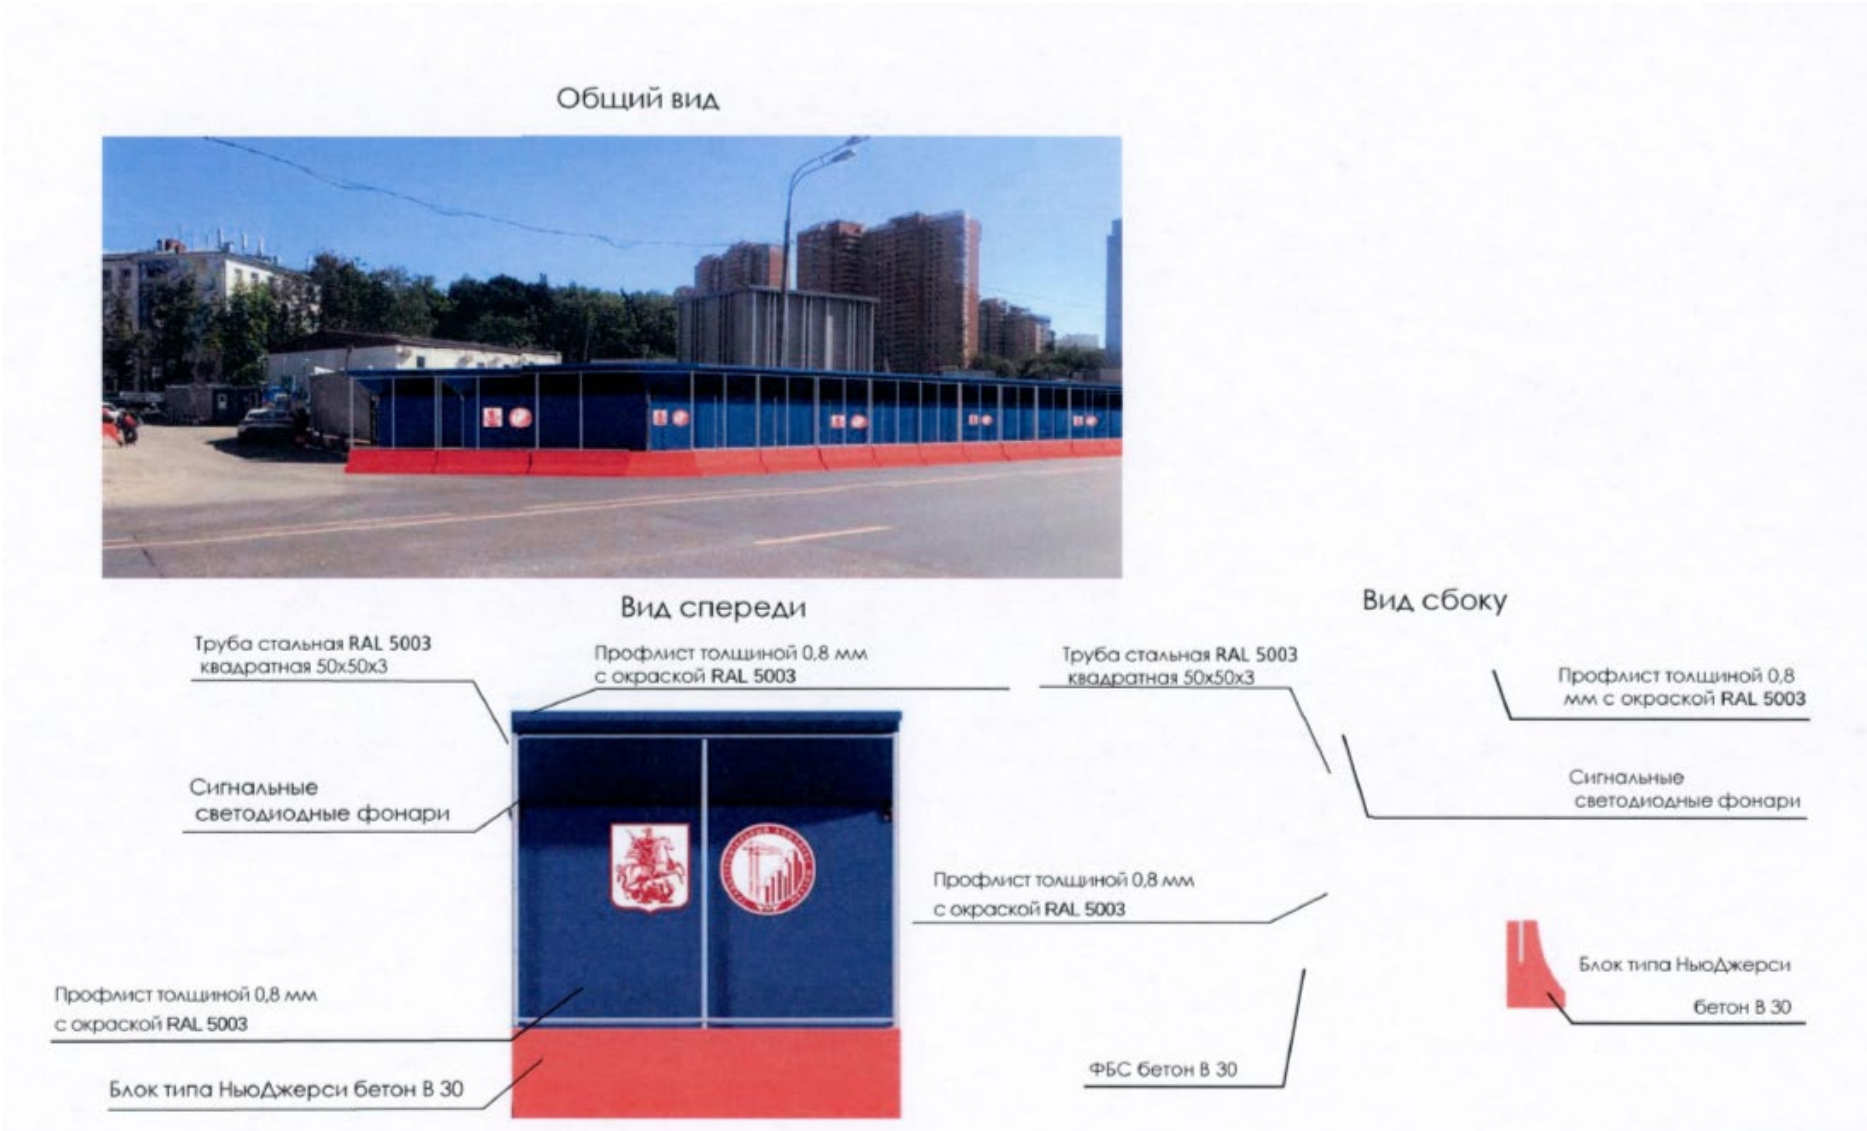



| Ведомость объемов работ |   |          |       |            |
|-------------------------|---|----------|-------|------------|
| № п/п                   | наименование работ и материалов                                                                                                   | Ед. изм. | кол.  | Примечание |
| 1                       | Монтаж и установка железобетонной конструкции развешиваемой плиты типа "Нью Джерси", блок БП-1 и фундаментные блоки ФБС           |          |       |            |
|                         | Бетон В30, Ф300, м3 (блок типа Нью Джерси) (Поз.13)                                                                               | шт.      | 1     | 0,30 м³    |
|                         | Бетон В30, Ф300, м3 (фундаментный блок ФБС) (Поз.7)                                                                               | шт.      | 1     | 0,54 м³    |
| 2                       | Опрессовка опрессовочным бетоном и опущенных гостарматурой лентой ХВ-704                                                          |          |       |            |
|                         | Опрессовка   |          |       | 11,62 м²   |
| 3                       | Установка закладных деталей (табл. 4 кз (ЗД1))                                                                                    |          |       |            |
|                         | Плиты 4х40 ГОСТ 103-2016/См. ГОСТ 535-2005, L=40 (Поз. 10)                                                                        | кз       | 0,22  |            |
|                         | Грубо 50х50х300 ГОСТ 103-2016/См. ГОСТ 535-2005, L=40 (Поз. 10)                                                                   | кз       | 0,56  |            |
| 4                       | Установка закладных деталей (табл. 4 кз (ЗД2))                                                                                    |          |       |            |
|                         | Плиты 10х10 ГОСТ 103-2016/См. ГОСТ 535-2005, L=10 (Поз. 4)                                                                        | кз       | 1,20  |            |
|                         | Арматура #12х140 ГОСТ 34021-2016, L=140 (Поз. 4)                                                                                  | кз       | 0,56  |            |
|                         | Грубо 50х50х300 ГОСТ 103-2016/См. ГОСТ 535-2005, L=40 (Поз. 4)                                                                    | кз       | 0,56  |            |
| 5                       | Установка закладных деталей (табл. 4 кз (П1))                                                                                     |          |       |            |
|                         | Арматура #12х140 ГОСТ 34021-2016, L=140 (Поз. 11)                                                                                 | кз       | 2,76  |            |
| 6                       | Установка каркаса из брусьев   |          |       |            |
|                         | Брус 50х50 мм L=1000 мм (Поз. 10)                                                                                                 | шт.      | 5     | 5,5 пог.м  |
| 7                       | Устройство прямого настила из металлических листов по железобетонному основанию с опрессовочным бетоном                           |          |       |            |
|                         | Доска 50х150 мм, L=2400 мм (Поз. 12)                                                                                              | шт.      | 7     | 16,0 пог.м |
| 8                       | Монтаж настила конструкции из стали различного профиля массой до 30 кг                                                            |          |       |            |
|                         | Грубо 50х50х300 ГОСТ 103-2016/См. ГОСТ 535-2005, L=40 (Поз. 10)                                                                   | кз       | 14,96 |            |
|                         | Грубо 50х50х300 ГОСТ 103-2016/См. ГОСТ 535-2005, L=40 (Поз. 10)                                                                   | кз       | 15,34 |            |
|                         | Грубо 50х50х300 ГОСТ 103-2016/См. ГОСТ 535-2005, L=40 (Поз. 10)                                                                   | кз       | 19,90 |            |
|                         | Грубо 50х50х300 ГОСТ 103-2016/См. ГОСТ 535-2005, L=40 (Поз. 10)                                                                   | кз       | 31,31 |            |
|                         | Грубо 50х50х300 ГОСТ 103-2016/См. ГОСТ 535-2005, L=40 (Поз. 10)                                                                   | кз       | 3,07  |            |
|                         | Грубо 50х50х300 ГОСТ 103-2016/См. ГОСТ 535-2005, L=40 (Поз. 10)                                                                   | кз       | 3,22  |            |
| 9                       | Установка секции   |          |       |            |
|                         | Профиль толщиной 0,8 мм L=1000х1000 мм (Поз. 5)                                                                                   | шт.      | 1     |            |
|                         | Профиль толщиной 0,8 мм L=1000х1000 мм (Поз. 5)                                                                                   | шт.      | 1     |            |
|                         | Плиты (защитные панели) - стальная или оцинкованная, - шпатель поликарбонатный (пластик) - 2шт., - шпатель поликарбонатный - 2шт. | шт.      | 40    |            |
| 10                      | Установка печенных светопрозрачных стеллажей, стеллажей с конструкцией металлической панели (дистанция 100мм (Поз. 6))            | шт.      | 2     |            |
| 11                      | Монтаж стеллажей с лентой накаливания, стеллажей с лентой накаливания (Блокный стеллажный фонарь тип МЛ-11 (РС-12) (Поз. 6))      | шт.      | 2     |            |


Закладная деталь ЗД1 (15)

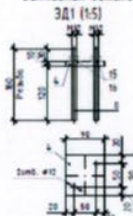


Закладная деталь П1 (15)




Закладная деталь ЗД2 (15)

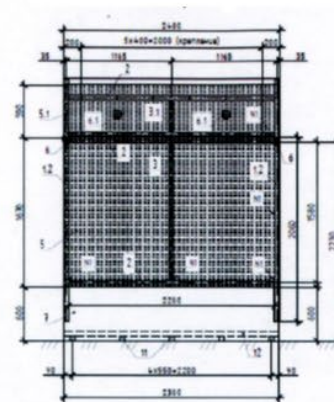

A (125)

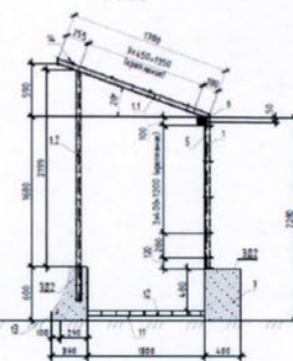

Поз. 7 (Блок ФБС)

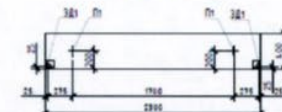


1. Все размеры даны в мм.
2. Конструктивные решения по типу ограждения (стеллаж) разработаны в соответствии с требованиями к ограждению.
3. Фундаментные блоки и металлический каркас имеют 2-х кратную избыточность.


| № п/п | Наименование работ   | Ед. изм. | кол. | Примечание |
|-------|---|----------|------|------------|
| 1     | Монтаж и установка железобетонной конструкции развешиваемой плиты типа "Нью Джерси", блок БП-1 и фундаментные блоки ФБС      |          |      |            |
| 2     | Опрессовка опрессовочным бетоном и опущенных гостарматурой лентой ХВ-704                                                     |          |      |            |
| 3     | Установка закладных деталей (табл. 4 кз (ЗД1))                                                                               |          |      |            |
| 4     | Установка закладных деталей (табл. 4 кз (ЗД2))                                                                               |          |      |            |
| 5     | Установка закладных деталей (табл. 4 кз (П1))                                                                                |          |      |            |
| 6     | Установка каркаса из брусьев                                                                                                 |          |      |            |
| 7     | Устройство прямого настила из металлических листов по железобетонному основанию с опрессовочным бетоном                      |          |      |            |
| 8     | Монтаж настила конструкции из стали различного профиля массой до 30 кг                                                       |          |      |            |
| 9     | Установка секции   |          |      |            |
| 10    | Установка печенных светопрозрачных стеллажей, стеллажей с конструкцией металлической панели (дистанция 100мм (Поз. 6))       |          |      |            |
| 11    | Монтаж стеллажей с лентой накаливания, стеллажей с лентой накаливания (Блокный стеллажный фонарь тип МЛ-11 (РС-12) (Поз. 6)) |          |      |            |




Защитные ограждения с применением блоков типа «Нью Джерси»

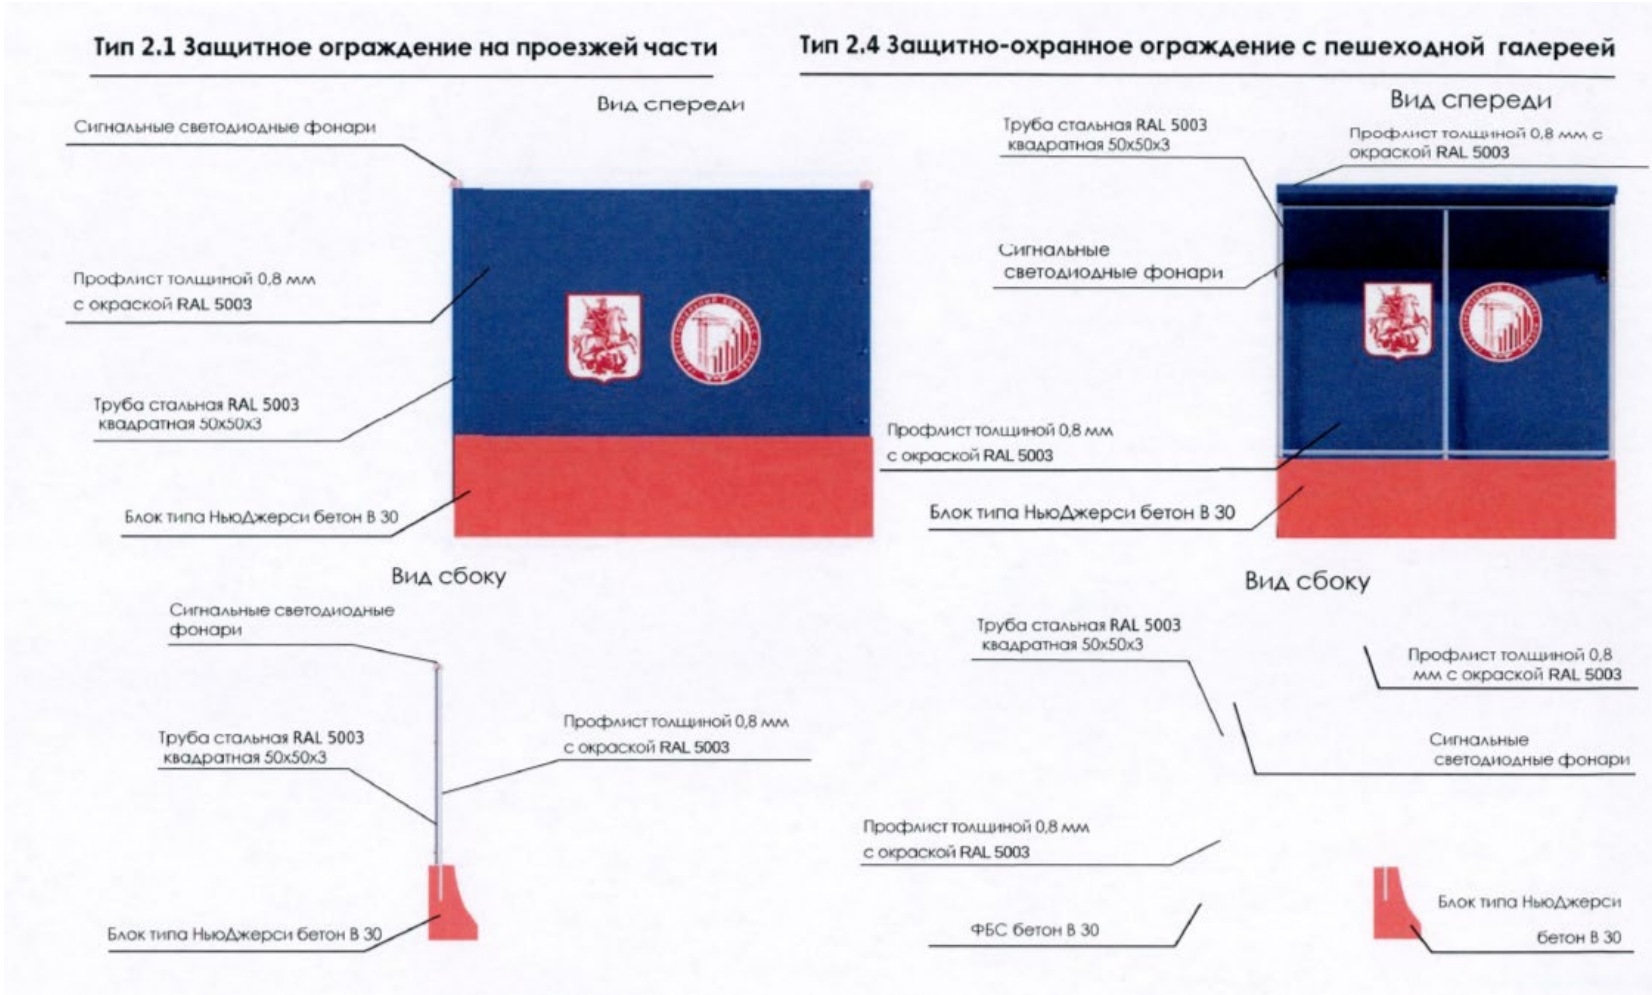

Тип 2.5. Стандартное ограждение, используемое на НЕ видовых местах

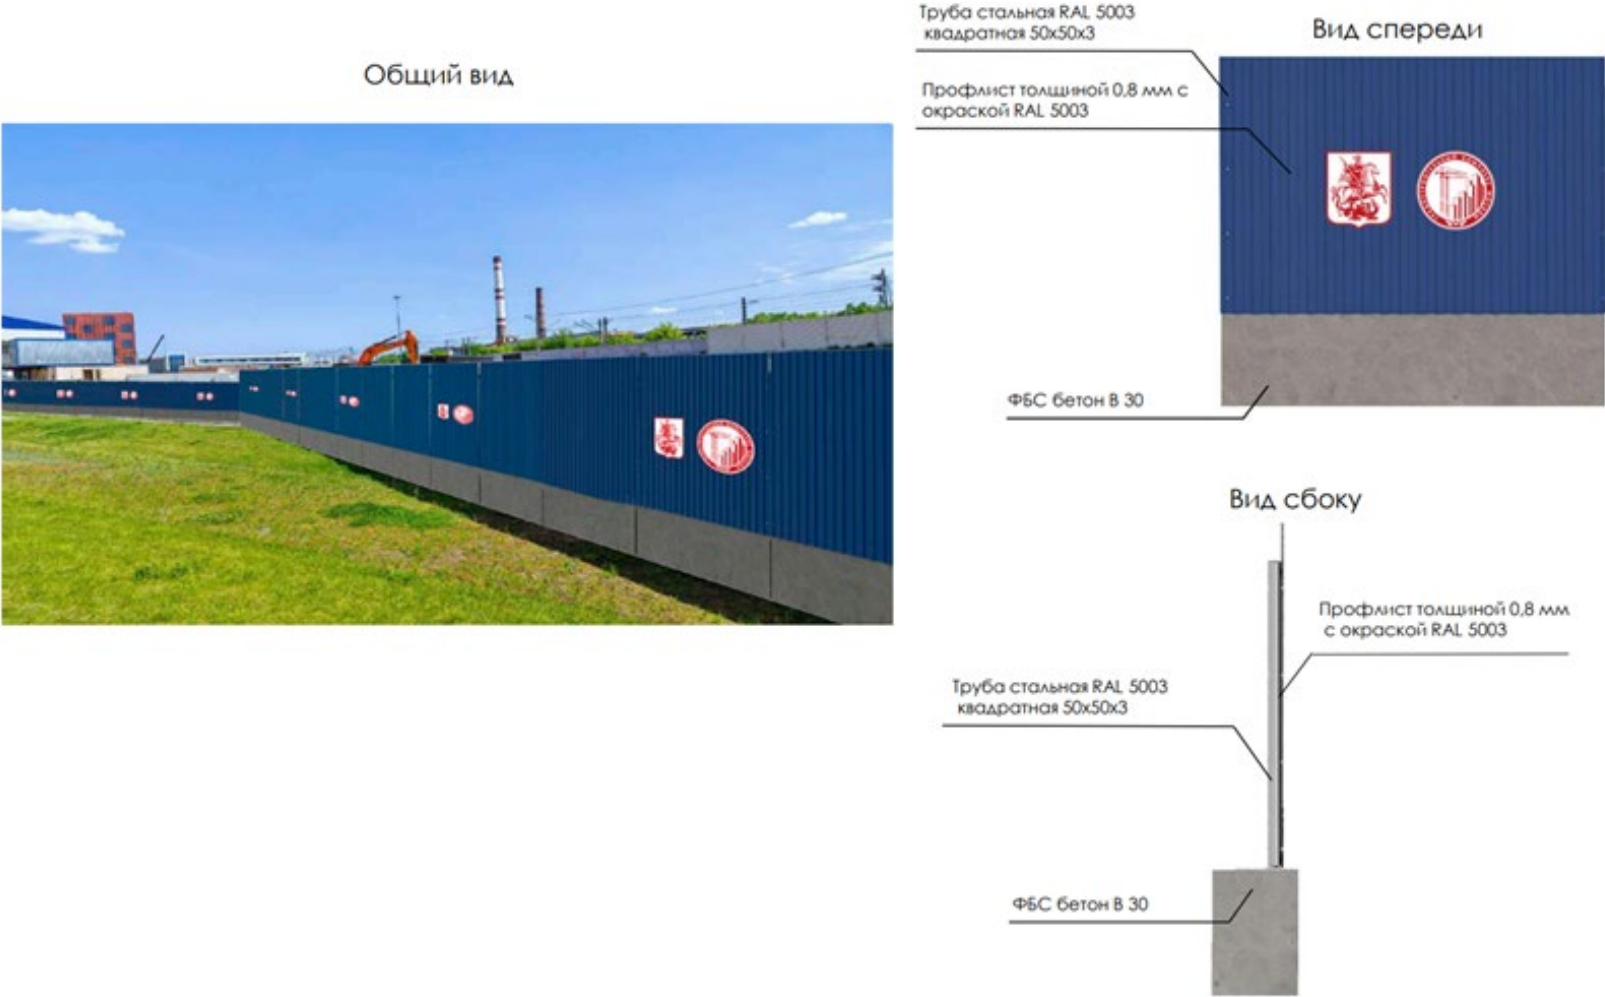

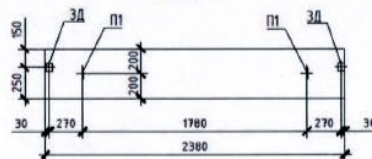


1. Все размеры даны в мм.
2. Конструктивные документацию по типам ограждения (КМД) забор-изготовитель должен предварительно предоставить на дополнительное согласование.
3. Фундаментные блоки и металлический каркас имеют 2-х кратную оборачиваемость.

[illegible]




## Тип 2.6. Универсальная навесная информационная панель

Устанавливается на каждой 6-й секции временного ограждения

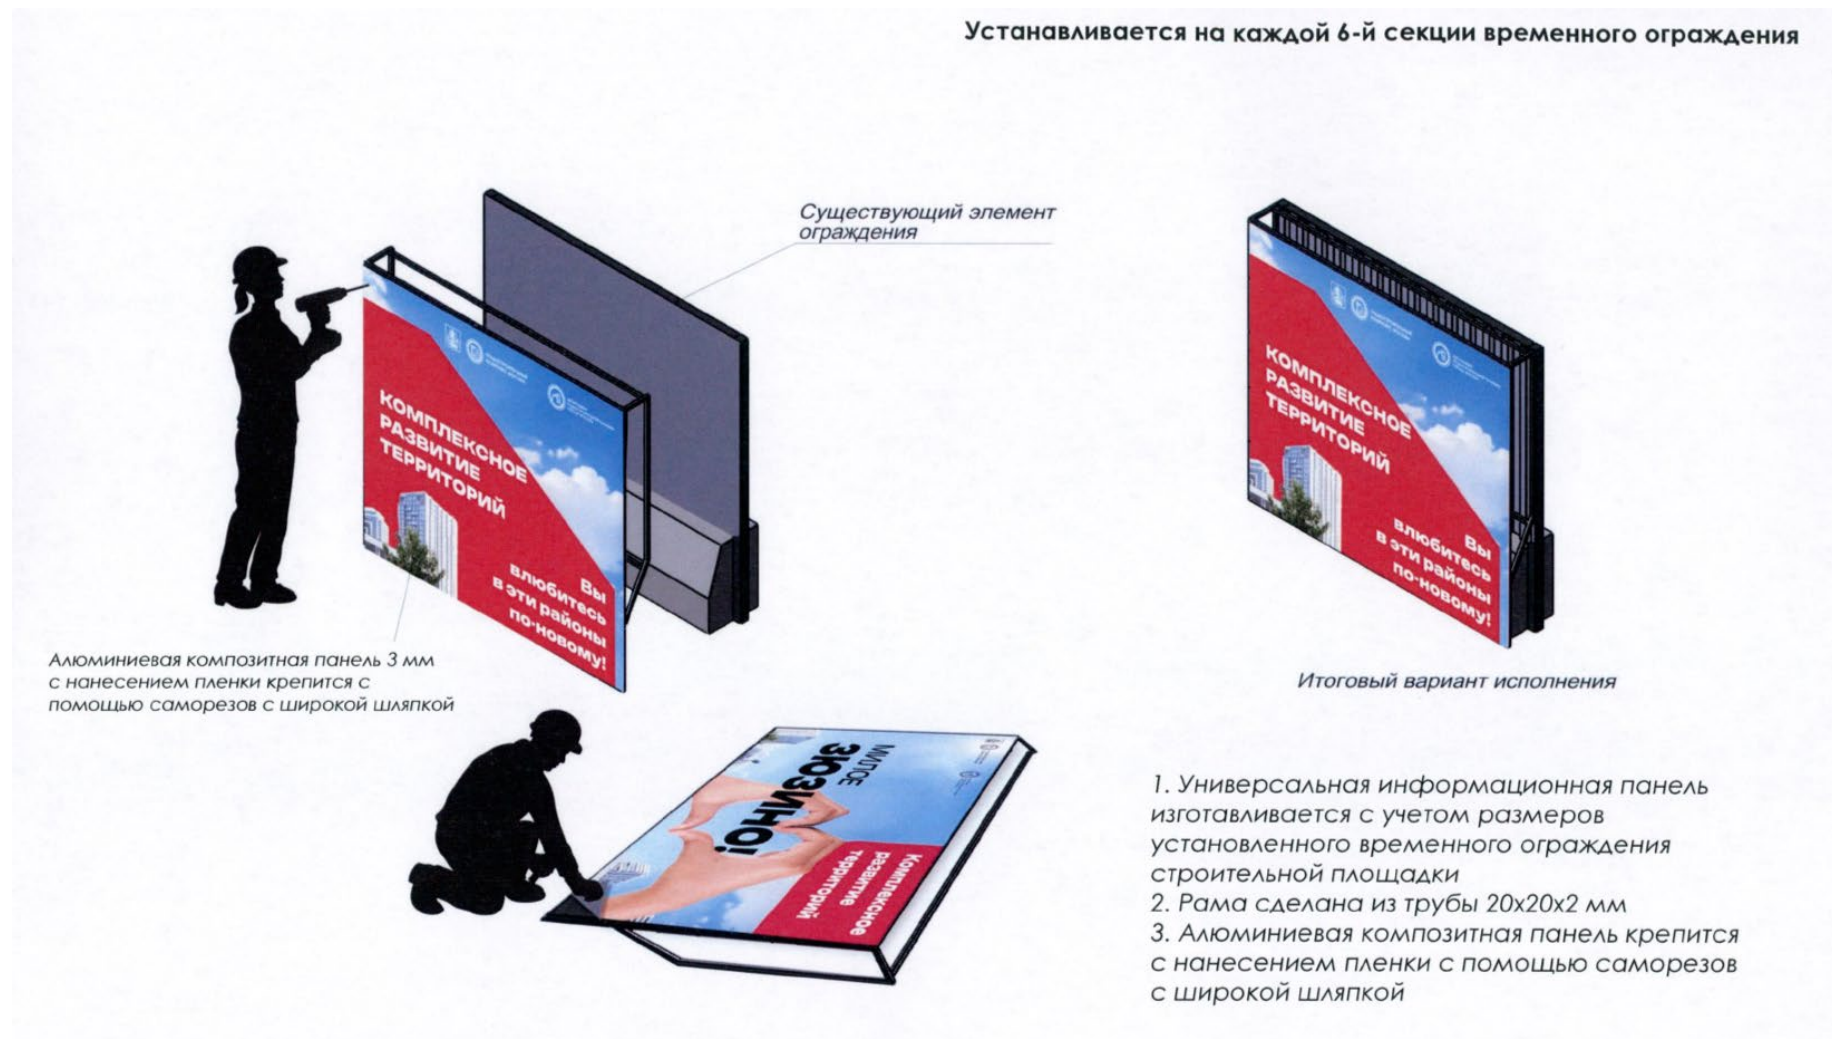


**Конструкция универсальная и изготавливается в зависимости от установленного типа временного ограждения**

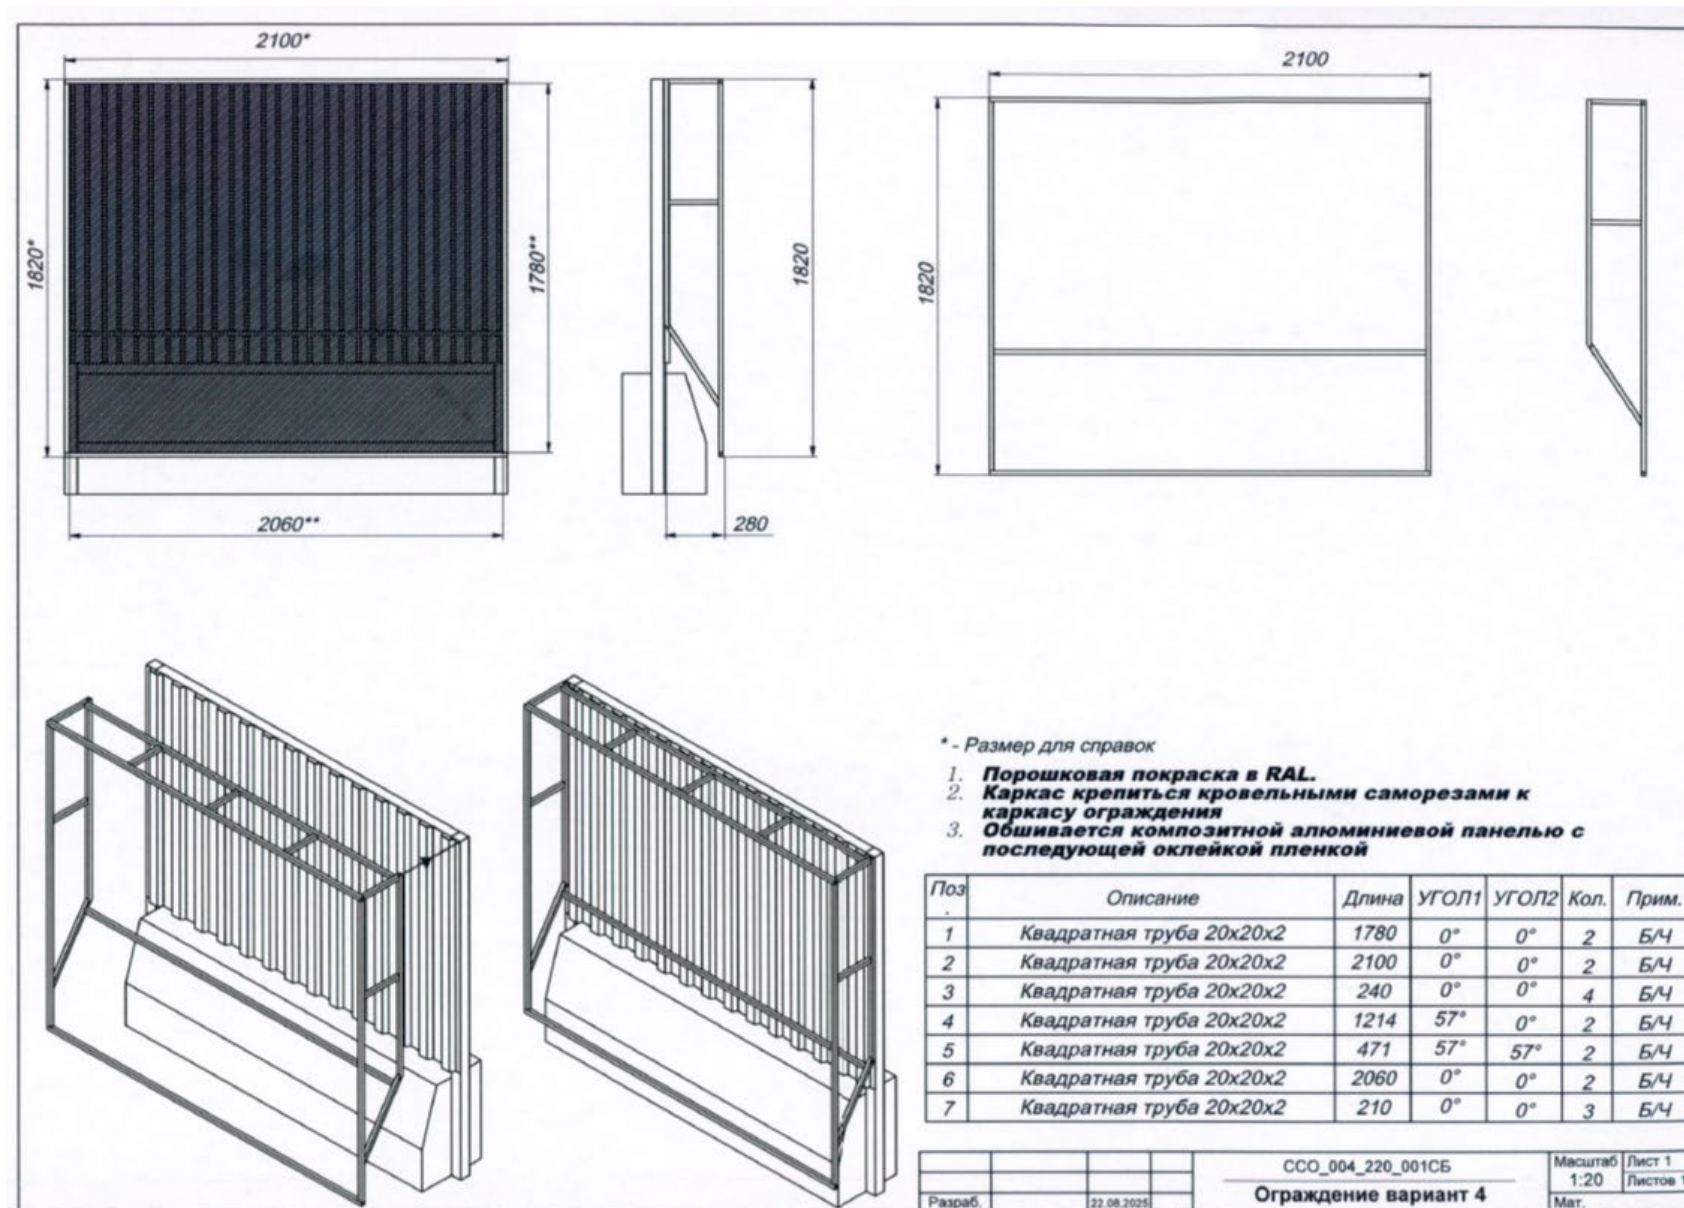

## Размещение логотипов временного ограждения Градостроительного комплекса

Общий вид

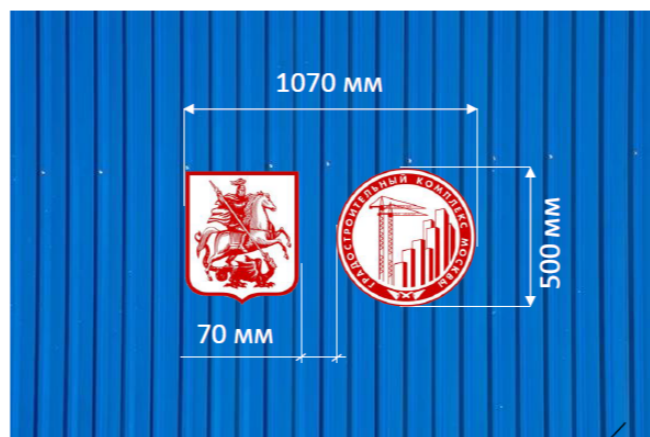

Профлированный лист НС35 2400 мм x 1800 мм  
толщиной 0,8 мм с окраской RAL 5003

**Логотипы наносятся на жесткую основу из листового пластика (ПВХ) толщиной 3 мм с помощью УФ-печати**

**Комплект логотипов крепится на каждый 3-й пролет временного ограждения**

### Комплект логотипов временных ограждений

Герб г. Москвы

Размеры:  
высота – 500 мм  
ширина – 430 мм

Логотип наносится с  
помощью УФ-печати

Материал изготовления:  
Жесткое основание из  
пластика (ПВХ) толщиной 3 мм

Место крепления логотипа  
саморезом оцинкованным  
4,8 x 19 мм с прорезиненной  
прокладкой

Эмблема градостроительного  
комплекса

Размеры:  
Диаметр 500 мм


Материал изготовления:  
Жесткое основание из  
пластика (ПВХ) толщиной 3 мм

Место крепления логотипа  
саморезом оцинкованным  
4,8 x 19 мм с прорезиненной  
прокладкой

Логотип наносится с  
помощью УФ-печати



## Устройство пункта мойки колес автомобильного транспорта

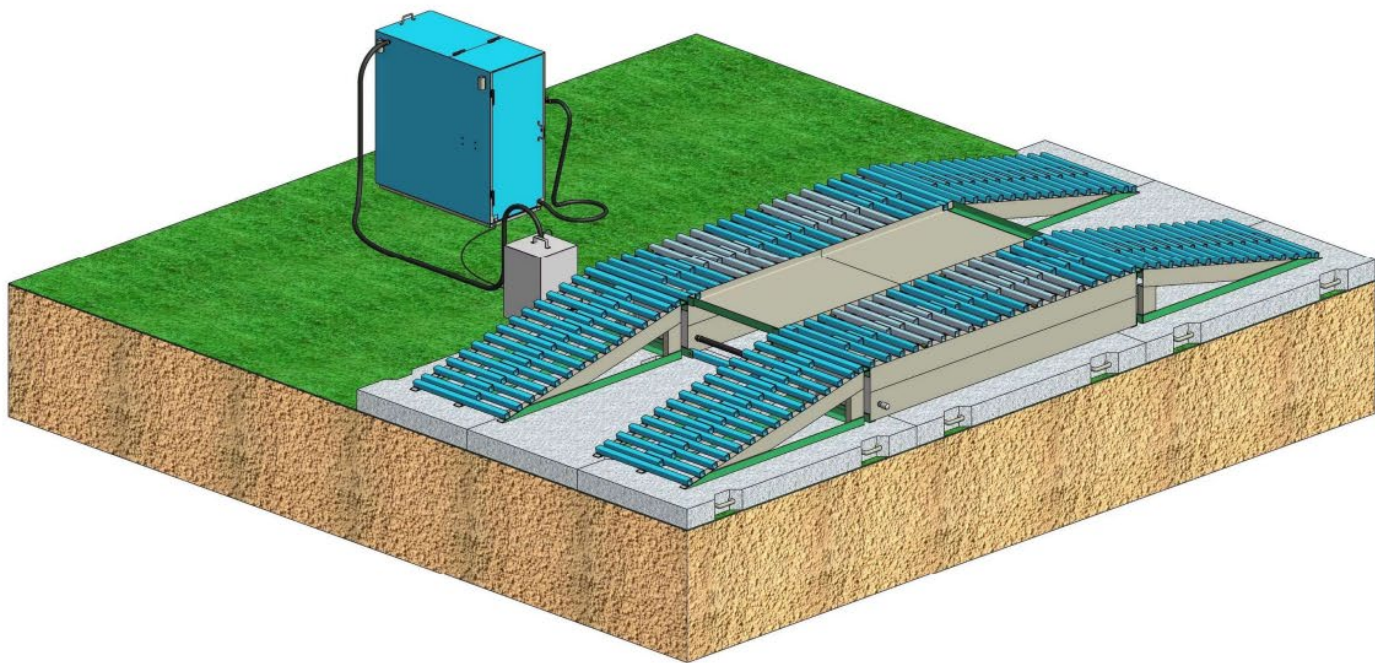

Производственные операции, контроль качества и приемка работ осуществляются подрядчиком на основе Типовой технологической карты «Устройство пункта мойки колес автотранспорта на стройплощадке»

Информационный щит/Паспорт объекта

Размер информационного щита:  
**5 000 мм × 3 000 мм**

Шрифт:  
Century Gothic

Используются два начертания:  
– Century Gothic Bold для заголовков;  
– Century Gothic Regular  
для наборного текста.



\* Модуль содержит индивидуальную для каждого строительного объекта информацию. При наличии **порубочного билета и разрешения на пересадку деревьев и кустарников** внести данные в блок сведений о зеленых насаждениях (наименование и номер документа).

## Информационный щит/Охрана труда и пожарная безопасность



Информационный щит



Пожарный щит



**Информационный щит/План со строящимися основными и вспомогательными зданиями и сооружениями, въездами, подъездами, местонахождением водоисточников, средств пожаротушения и связи**



Щит (баннер) – 1,5 х 1,5 м (или 1,5 х 3 м) устанавливается у въездов на строительную площадку

## Обозначение построенных этажей

Щит (баннер) – 1,5 x 1,5 м



Подсветка этажей

